


GEMEENTE SINT GENESIUS-RODE  
 PLAATS GENAAMD "DE NIEUWSTRAAT"  
 SECTIE: C, NRS 95

*Copy*

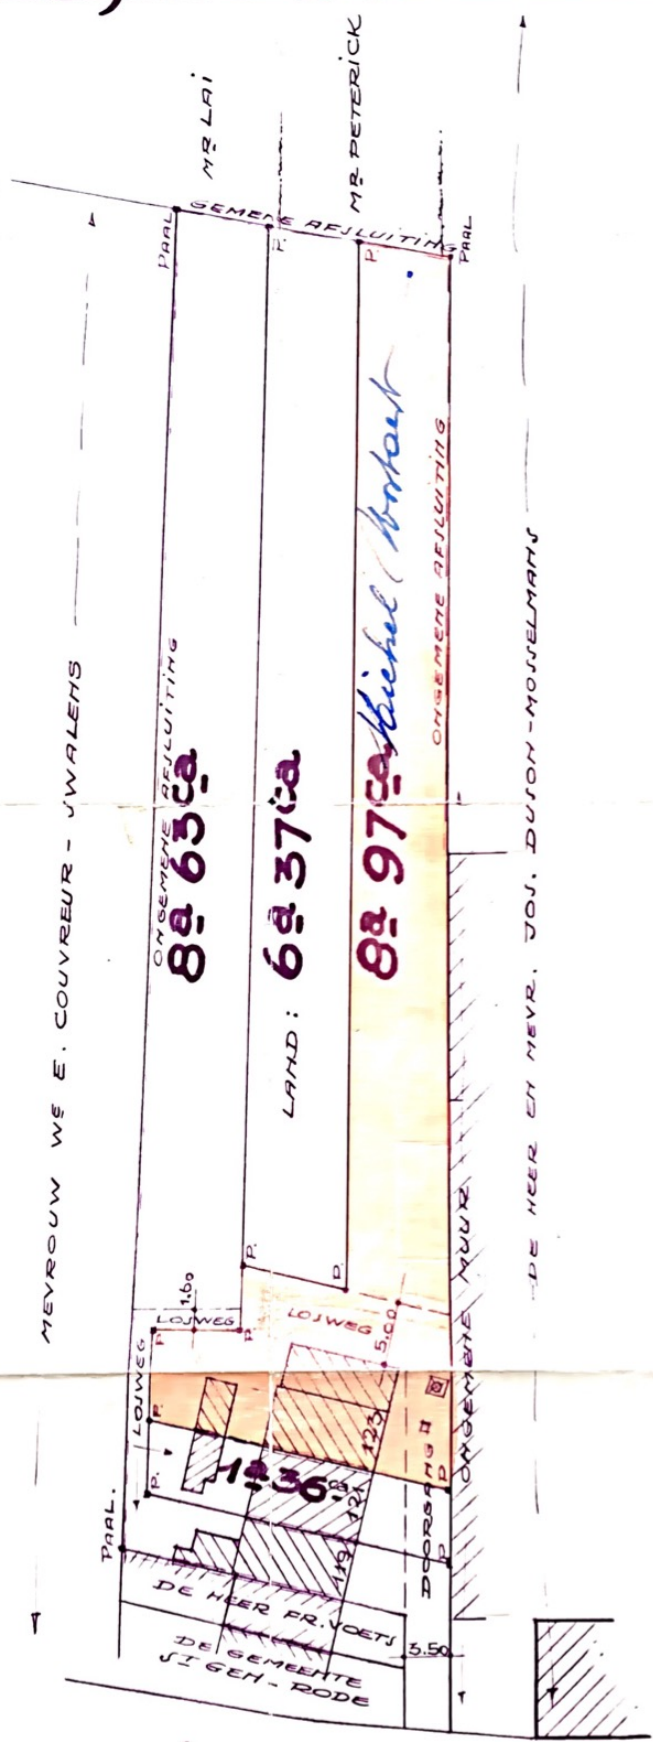

- NIEUWSTRAAT -

SCHAAL: 1/500